


Hausanschluss | WÜ-Station


WÜ-Station | Hausanlage

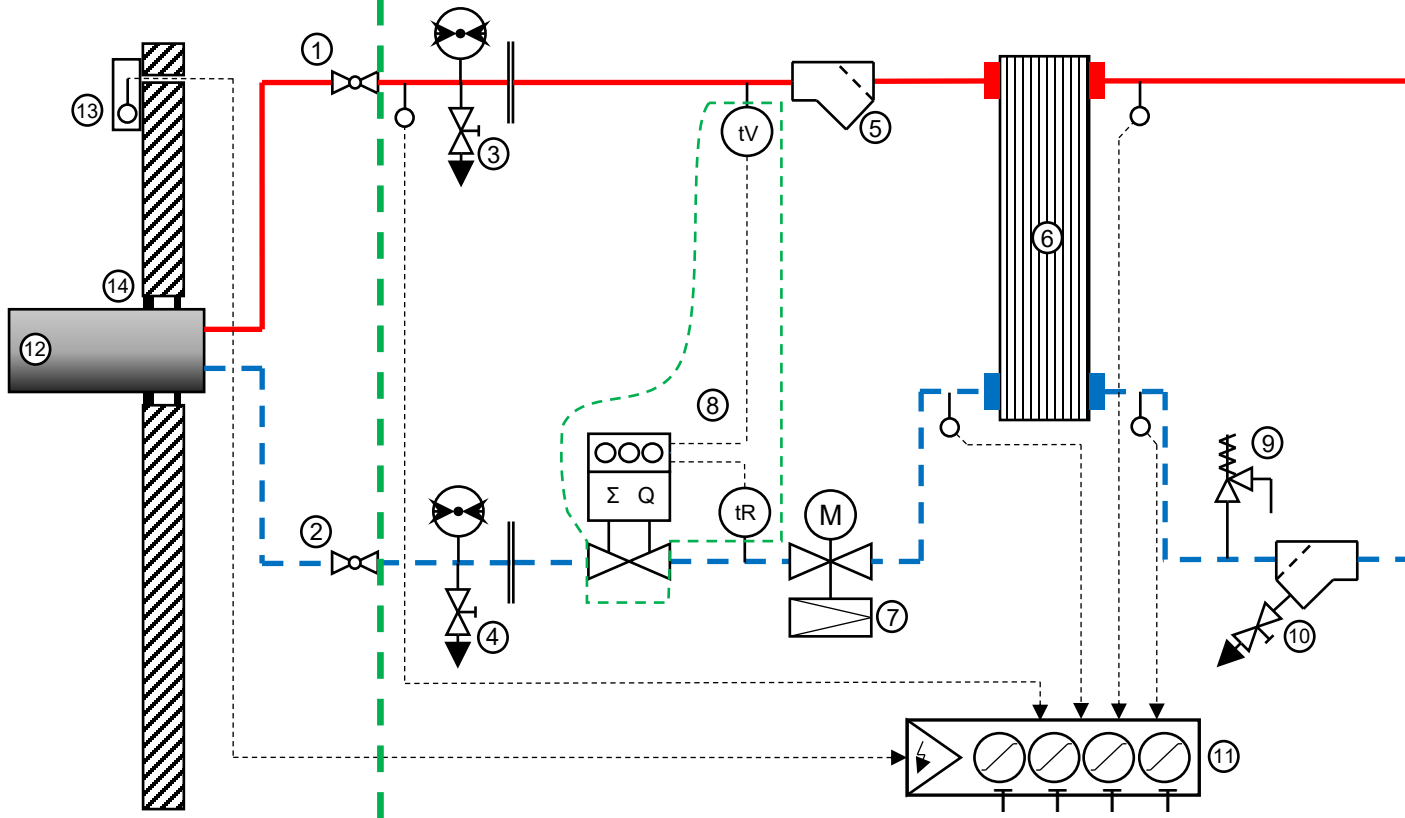

- Vorlauf
- - - Rücklauf
- - - Eigentums- und Systemgrenzen

- ① Absperrarmatur Vorlauf
- ② Absperrarmatur Rücklauf
- ③ Entleerung Vorlauf (WÜ)
- ④ Entleerung Rücklauf (WÜ)
- ⑤ Schmutzfänger (WÜ)
- ⑥ Wärmetauscher (WÜ)
- ⑦ Regelventil (WÜ)
- ⑧ Wärmemengenzähler (HA)
- ⑨ Sicherheitsventil (WÜ)
- ⑩ Schmutzfänger Rücklauf mit Entleerung (WÜ)
- ⑪ elektronische Reglereinheit (WÜ)
- ⑫ KMR-Hausanschlussleitung (HA)
- ⑬ Außentempaufühler (WÜ)
- ⑭ Wandabdichtung (HA)

WÜ-Station | Hausanlage

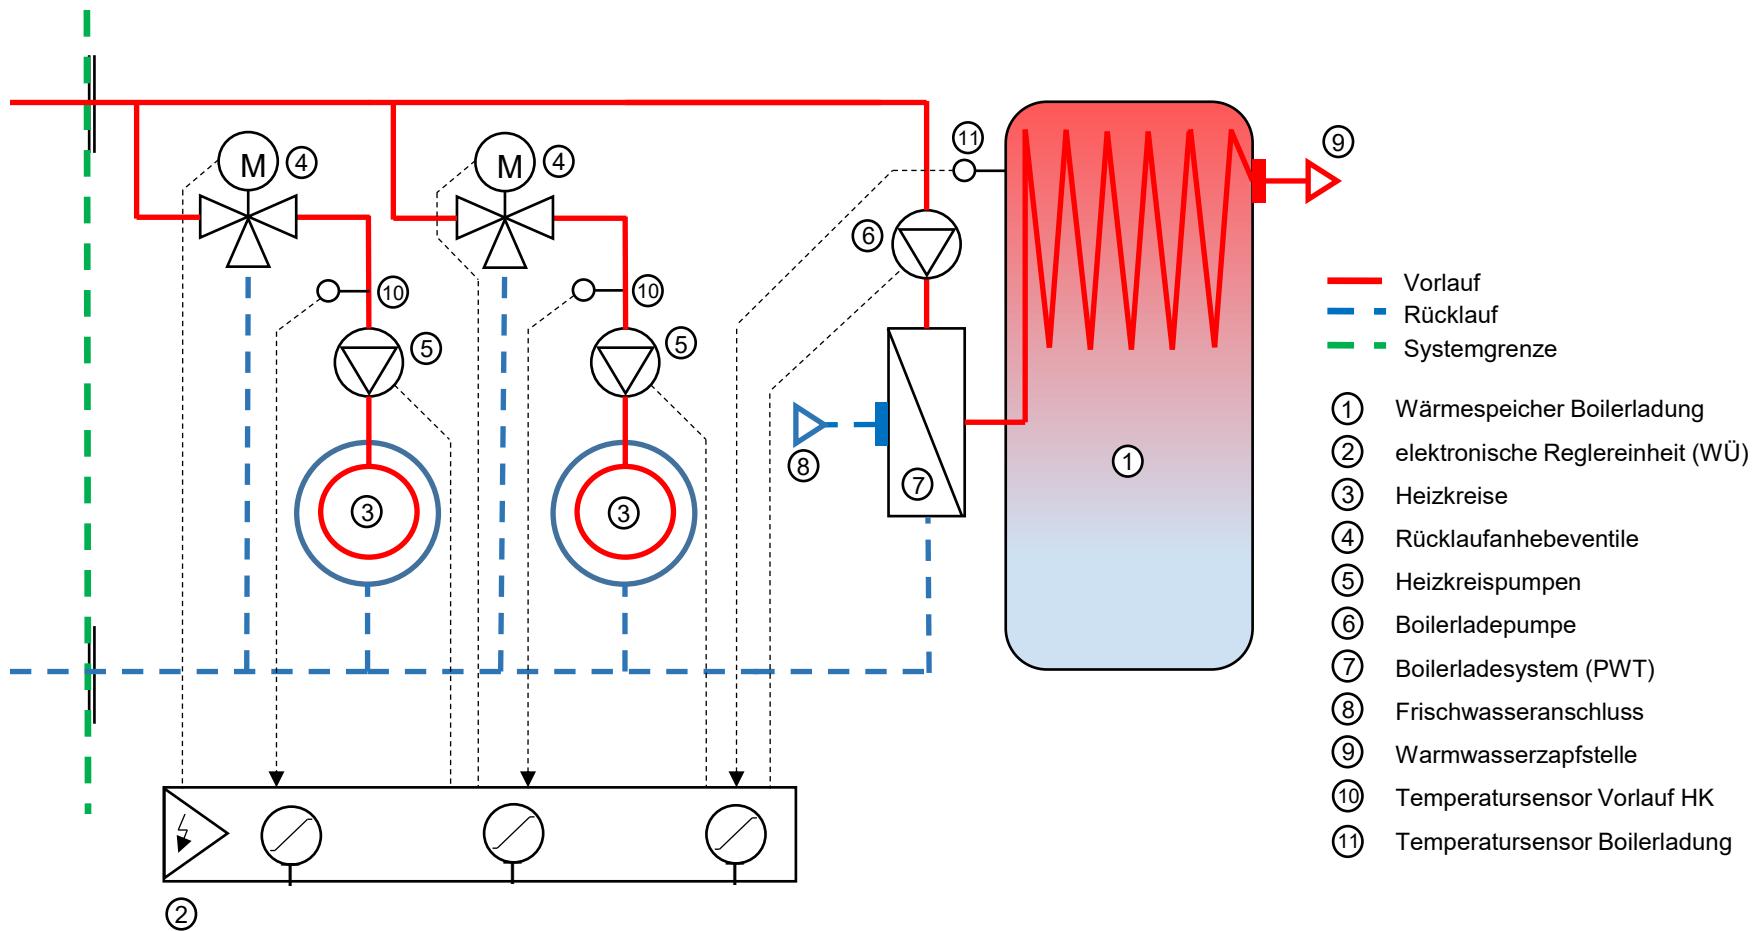

Ein Kellerraum ist grundlegend als FW-Anschlussraum geeignet, wenn er folgende Voraussetzungen erfüllt:

- Der Kellerraum hat min. eine Außenwand mit ca. 1m<sup>2</sup> unüberbauter Wandfläche mit min. 0,6m Breite ohne Lichtschächte, Fenster, oder Anlagenteile anderer Sparten
- Der horizontale Freiraum zur Außenwand muss min. 1,2m betragen
- Das Bodenniveau des Kellerbodens liegt min. 1,2m unter der Geländeoberkante außen
- Der Kellerraum ist kein Durchgangsbereich und kein Treppenhaus